ODCNEK 1, od km 561+043,28 do km 561+792,52 (PZ-2)

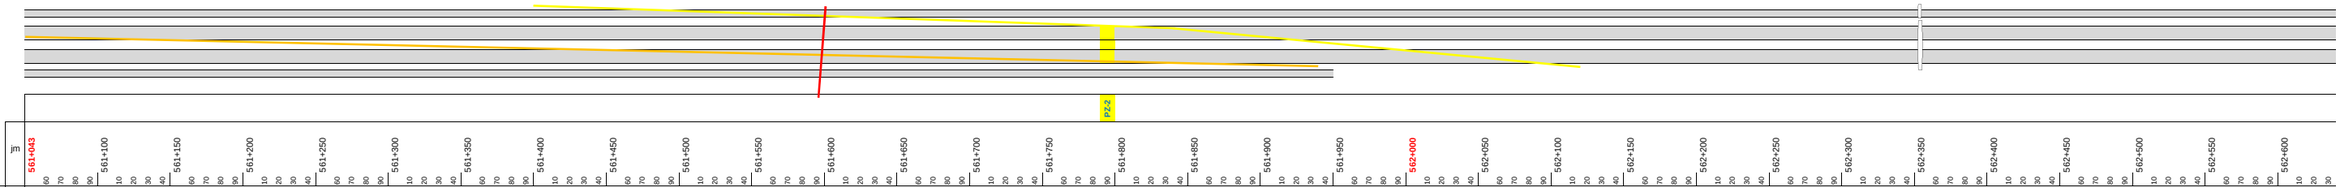

jm

561+043 561+100 561+150 561+200 561+250 561+300 561+350 561+400 561+450 561+500 561+550 561+600 561+650 561+700 561+750 561+800 561+850 561+900 561+950 562+000 562+050 562+100 562+150 562+200 562+250 562+300 562+350 562+400 562+450 562+500 562+550 562+600

Projektowane

ROBOTY ZIEMNE

- Odhumusowanie
- Wymiana dynamiczna — 1,0m; 2m; 1m; 1,5m
- Materac P1
- Materac P2
- Materac P3 — P3; P3
- Materac S6 SKARPA L
  SKARPA P
- Materac S8 SKARPA L
  SKARPA P
- Materac S10 SKARPA L
  SKARPA P
- Materac SK SKARPA L
  SKARPA P
- Stabilizacja podłoża
  - 30 cm
  - 35 cm - dno wykopu
  - 25 cm - dno wykopu
  - 15 cm - dno wykopu
  - 15 cm - ostatnia w. nasypu
  - 35 cm - wymiany dynamicznej
- Wykop - KRZ — %
- Nasyp — %
  - warstwa 01
  - warstwa 02
  - warstwa 03
  - warstwa 04
  - warstwa 05
  - warstwa 06
  - warstwa 07
  - warstwa 08
  - warstwa 09
  - warstwa 10
  - warstwa 11
  - warstwa 12
  - warstwa 13
  - warstwa 14
  - warstwa 15
  - warstwa 16
  - warstwa 17
  - warstwa 18
  - warstwa 19
  - warstwa 20
  - warstwa 21
  - warstwa 22
  - warstwa 23
  - warstwa 24
  - warstwa 25
  - warstwa 26
  - warstwa 27
  - warstwa 28
  - warstwa 29
  - warstwa 30
- Zasypka przyczółków/przepustów

JEZDNIA LEWA

- Warstwa mrozoochronna — m2
- Podbudowa KŁSM 0/31,5 — m2
- Podbudowa AC WMS 16 — m2
- Warstwa wiążąca AC WMS 16 — m2
- Warstwa ścieralna SMA 11 — m2
- Ściek przykrawędziowy — L, P — mb
- Sączki podłużne — mb
  - Przykanalik — mb — kd; s
- Bariery energochłonne — mb
- Skarpowanie — mb
- Rów odwadniający — mb
- Humusowanie skarp — mb
- Zasypka pobocza — mb

PAS DZIELĄCY

- Sączki podłużne — mb
- Zasypka — mb
- Ściek korytkowy — mb
- Bariery energochłonne — L, P — mb
- Humusowanie — mb
- Humusowanie — mb
- Kanalizacja — mb

JEZDNIA PRAWA

- Warstwa mrozoochronna — m2
- Podbudowa KŁSM 0/31,5 — m2
- Podbudowa AC WMS 16 — m2
- Warstwa wiążąca AC WMS 16 — m2
- Warstwa ścieralna SMA 11 — m2
- Ściek przykrawędziowy — L, P — mb
- Sączki podłużne — P — mb
  - Przykanalik — P — mb — s
- Bariery energochłonne — mb — kd
- Skarpowanie — mb
- Rów odwadniający — mb
- Humusowanie skarp — mb
- Zasypka pobocza — mb

- **Przepusty:** — PS1 - 561+080; PS2 562+355
- **Melioracja** — C01 561+080; C02 PZ-2
- **Gaz**
- **Teletechnika** — T
- **Woda**
- **Elektryka** — ZB 03C; ZB 03C; ZB 03
- **Oświetlenie** — L, P

ODCINEK 2, od km 561+792,52 (PZ-2) do km 564+200,00 (PZ-4)

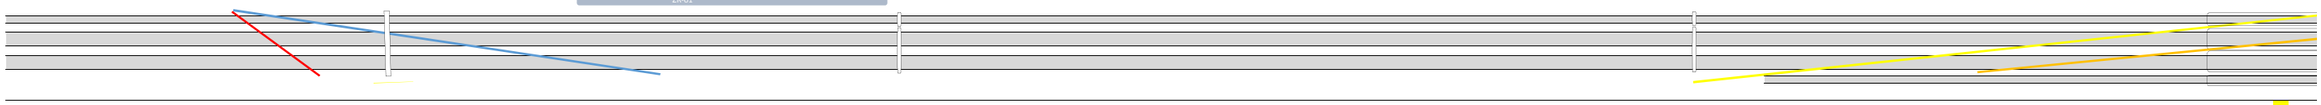

			jm	562+650	562+700	562+750	562+800	562+850	562+900	562+950	563+000	563+050	563+100	563+150	563+200	563+250	563+300	563+350	563+400	563+450	563+500	563+550	563+600	563+650	563+700	563+750	563+800	563+850	563+900	563+950	564+000	564+050	564+100	564+150	564+200
		Projektowane		40	50 60 70 80 90	10 20 30 40	50 60 70 80 90	10 20 30 40	50 60 70 80 90	10 20 30 40	50 60 70 80 90	10 20 30 40	50 60 70 80 90	10 20 30 40	50 60 70 80 90	10 20 30 40	50 60 70 80 90	10 20 30 40	50 60 70 80 90	10 20 30 40	50 60 70 80 90	10 20 30 40	50 60 70 80 90	10 20 30 40	50 60 70 80 90	10 20 30 40	50 60 70 80 90	10 20 30 40	50 60 70 80 90	10 20 30 40	50 60 70 80 90	10 20 30 40	50 60 70 80 90	10 20 30 40
	32	Odhumusowanie																																	
		Wymiana dynamiczna																																	
	1	Materac P1																																	
		Materac P2																																	
		Materac P3																																	
		Materac S6 SKARPA L																																	
		SKARPA P																																	
		Materac S8 SKARPA L																																	
		SKARPA P																																	
		Materac S10 SKARPA L																																	
		SKARPA P																																	
		Materac SK SKARPA L																																	
		SKARPA P																																	
	4	Stabilizacja podłoża																																	
		30 cm		1																															
		35 cm - dno wykopu																																	
		25 cm - dno wykopu																																	
		15 cm - dno wykopu																																	
		15 cm - ostatnia w. nasypu	-																																
		35 cm - wymiany dynamicznej																																	
	6	Wykop - KRZ	%																																
	1	Nasyp	%																																
		warstwa 01																																	
		warstwa 02																																	
		warstwa 03																																	
		warstwa 04																																	
		warstwa 05																																	
		warstwa 06																																	
		warstwa 07																																	
		warstwa 08																																	
		warstwa 09																																	
		warstwa 10																																	
		warstwa 11																																	
		warstwa 12																																	
		warstwa 13																																	
		warstwa 14																																	
		warstwa 15																																	
		warstwa 16																																	
		warstwa 17																																	
		warstwa 18																																	
		warstwa 19																																	
		warstwa 20																																	
		warstwa 21																																	
		warstwa 22																																	
		warstwa 23																																	
		warstwa 24																																	
		warstwa 25																																	
		warstwa 26																																	
		warstwa 27																																	
		warstwa 28																																	
		warstwa 29																																	
		warstwa 30																																	
	5	Zasypka przyczółków/przepustów																																	
JEZDNIA LEWA	7	Warstwa mrozoochronna	m2																																
	8	Podbudowa KŁSM 0/31,5	m2																																
	14	Podbudowa AC WMS 16	m2																																
	10	Warstwa wiążąca AC WMS 16	m2																																
	11	Warstwa ścieralna SMA 11	m2																																
	12	Ściek przykrawędziowy	L																																
			P	1																															
	16	Sączki podłużne	mb																																
		Przykanalik	mb										kd 1							s 1				s 1				s 1				kd 1		kd 1		
	13	Bariery energochłonne	mb	1																															
	20	Skarpowanie	mb																																
		Rów odwadniający	mb																																
	22	Humusowanie skarp	mb																																
		Zasypka pobocza	mb																																
PAS DZIELĄCY	16	Sączki podłużne	mb	1																															
		Zasypka	mb																																
	15	Ściek korytkowy	mb	1																															
	13	Bariery energochłonne	L	1																															
			P	1																															
	10	Humusowanie	mb																																
		Humusowanie	mb																																
		Kanalizacja	mb	1																															
JEZDNIA PRAWA	7	Warstwa mrozoochronna	m2																																
	8	Podbudowa KŁSM 0/31,5	m2																																
	14	Podbudowa AC WMS 16	m2																																
	10	Warstwa wiążąca AC WMS 16	m2																																
	11	Warstwa ścieralna SMA 11	m2																																
	12	Ściek przykrawędziowy	L																																
			P	1																															
	16	Sączki podłużne	P																																
		Przykanalik	P	kd 1		kd 1		kd 1		kd 1		kd 1		kd 1		kd 1		kd 1		kd 1		kd 1		kd 1		kd 1		kd 1		kd 1		kd 1		s 1		
	13	Bariery energochłonne		1																															
	20	Skarpowanie	mb																																
		Rów odwadniający	mb																																
	22	Humusowanie skarp	mb																																
		Zasypka pobocza	mb																																
		Przepusty:																1																	
																		P53 563+258,73																	
	21	**Melioracja**		1																															
				ZB 03																															
		Gaz																																	
		Teletechnika		1																															
	24	**Woda**																																	
		Elektryka																																	
		Oświetlenie	L																																
			P																																

			jm	562+650	562+700	562+750	562+800	562+850	562+900	562+950	563+000	563+050	563+100	563+150	563+200	563+250	563+300	563+350	563+400	563+450	563+500	563+550	563+600	563+650	563+700	563+750	563+800	563+850	563+900	563+950	564+000	564+050	564+100	564+150	564+200
		Projektowane		40	50 60 70 80 90	10 20 30 40	50 60 70 80 90	10 20 30 40	50 60 70 80 90	10 20 30 40	50 60 70 80 90	10 20 30 40	50 60 70 80 90	10 20 30 40	50 60 70 80 90	10 20 30 40	50 60 70 80 90	10 20 30 40	50 60 70 80 90	10 20 30 40	50 60 70 80 90	10 20 30 40	50 60 70 80 90	10 20 30 40	50 60 70 80 90	10 20 30 40	50 60 70 80 90	10 20 30 40	50 60 70 80 90	10 20 30 40	50 60 70 80 90	10 20 30 40	50 60 70 80 90	10 20 30 40

ODCINEK

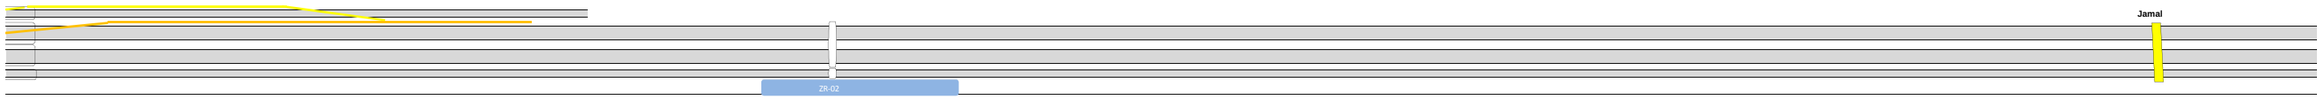

			jm	
	Projektowane			
ROBOTY ZIEMNE	32 Odhumusowanie			
	Wymiana dynamiczna			
	2 Materac P1			
	Materac P2			
	Materac P3			
	Materac S6	SKARPA L		
		SKARPA P		
	Materac S8	SKARPA L		
		SKARPA P		
	Materac S10	SKARPA L		
		SKARPA P		
	Materac SK	SKARPA L		
		SKARPA P		
	Stabilizacja podłoża			
	30 cm			
	35 cm - dno wykopu			
	25 cm - dno wykopu			
	15 cm - dno wykopu			
	15 cm - ostatnia w. nasypu			
	35 cm - wymiany dynamicznej			
	4 Wykop - KRZ		%	
	1 Nasyp		%	
		warstwa 01		
		warstwa 02		
		warstwa 03		
		warstwa 04		
		warstwa 05		
		warstwa 06		
		warstwa 07		
		warstwa 08		
		warstwa 09		
		warstwa 10		
		warstwa 11		
		warstwa 12		
		warstwa 13		
		warstwa 14		
		warstwa 15		
		warstwa 16		
		warstwa 17		
		warstwa 18		
		warstwa 19		
		warstwa 20		
		warstwa 21		
		warstwa 22		
		warstwa 23		
		warstwa 24		
		warstwa 25		
		warstwa 26		
		warstwa 27		
		warstwa 28		
		warstwa 29		
		warstwa 30		
	5 Zasypka przyczółków/przepustów			
JEZDNIA LEWA	7 Warstwa mrozoochronna		m2	
	8 Podbudowa KŁSM 0/31,5		m2	
	9 Podbudowa AC WMS 16		m2	
	10 Warstwa wiążąca AC WMS 16		m2	
	11 Warstwa ścieralna SMA 11		m2	
	12 Ściek przykrawędziowy	L	mb	
		P		
	16 Sączki podłużne		mb	
	Przykanalik		mb	
	13 Bariery energochłonne		mb	
	20 Skarpowanie		mb	
	Rów odwadniający		mb	
	22 Humusowanie skarp		mb	
	Zasypka pobocza		mb	
PAS DZIELĄCY	16 Sączki podłużne		mb	
	Zasypka		mb	
	12 Ściek korytkowy		mb	
	13 Bariery energochłonne	L	mb	
		P		
	19 Humusowanie		mb	
	Humusowanie		mb	
	Kanalizacja		mb	
JEZDNIA PRAWA	7 Warstwa mrozoochronna		m2	
	8 Podbudowa KŁSM 0/31,5		m2	
	9 Podbudowa AC WMS 16		m2	
	10 Warstwa wiążąca AC WMS 16		m2	
	11 Warstwa ścieralna SMA 11		m2	
	12 Ściek przykrawędziowy	L	mb	
		P		
	16 Sączki podłużne	P	mb	
	Przykanalik	P	mb	
	13 Bariery energochłonne		mb	
	20 Skarpowanie		mb	
	Rów odwadniający		mb	
	22 Humusowanie skarp		mb	
	Zasypka pobocza		mb	
	Przepusty:			PSS 564+788
	31 **Melioracja**			
	Gaz			
	Teletechnika			
	34 **Woda**			
	Elektryka			
	Oświetlenie	L		
		P		

ς 3, od km 564+200,00 (PZ-4) do km 567+674,73 (PZ-6)

			jm
	Projektowane		
ROBOTY ZIEMNE	22 Odhumusowanie		
	Wymiana dynamiczna		
	2 Materac P1		
	Materac P2		
	Materac P3		
	Materac S6 SKARPA L		
	SKARPA P		
	Materac S8 SKARPA L		
	SKARPA P		
	Materac S10 SKARPA L		
	SKARPA P		
	Materac SK SKARPA L		
	SKARPA P		
	1 Stabilizacja podłoża		
	30 cm		
	35 cm - dno wykopu		
	25 cm - dno wykopu		
	15 cm - dno wykopu		
	15 cm - ostatnia w. nasypu		-
	35 cm - wymiany dynamicznej		
	3 Wykop - KRZ		%
	4 Nasyp		%
	warstwa 01		
	warstwa 02		
	warstwa 03		
	warstwa 04		
	warstwa 05		
	warstwa 06		
	warstwa 07		
	warstwa 08		
	warstwa 09		
	warstwa 10		
	warstwa 11		
	warstwa 12		
	warstwa 13		
	warstwa 14		
	warstwa 15		
	warstwa 16		
	warstwa 17		
	warstwa 18		
	warstwa 19		
	warstwa 20		
	warstwa 21		
	warstwa 22		
	warstwa 23		
	warstwa 24		
	warstwa 25		
	warstwa 26		
	warstwa 27		
	warstwa 28		
	warstwa 29		
	warstwa 30		
	5 Zasypka przyczółków/przepustów		
	7 Warstwa mrozoochronna		m2
	8 Podbudowa KŁSM 0/31,5		m2
	9 Podbudowa AC WMS 16		m2
	10 Warstwa wiążąca AC WMS 16		m2
	11 Warstwa ścieralna SMA 11		m2
JEZDNIA LEWA	12 Ścież przykrawędziowy	L	mb
		P	
	16 Sączki podłużne		mb
	Przykanalik		mb
	18 Bariery energochłonne		mb
	20 Skarpowanie		mb
	Rów odwadniający		mb
	22 Humusowanie skarp		mb
	Zasypka pobocza		mb
PAS DZIELĄCY	16 Sączki podłużne		mb
	Zasypka		mb
	17 Ścież korytkowy		mb
	19 Bariery energochłonne	L	mb
		P	
	21 Humusowanie		mb
	Humusowanie		mb
	Kanalizacja		mb
JEZDNIA PRAWA	7 Warstwa mrozoochronna		m2
	8 Podbudowa KŁSM 0/31,5		m2
	9 Podbudowa AC WMS 16		m2
	10 Warstwa wiążąca AC WMS 16		m2
	11 Warstwa ścieralna SMA 11		m2
	12 Ścież przykrawędziowy	L	mb
		P	
	16 Sączki podłużne	P	mb
	Przykanalik	P	mb
	18 Bariery energochłonne		mb
	20 Skarpowanie		mb
	Rów odwadniający		mb
	22 Humusowanie skarp		mb
	Zasypka pobocza		mb
	Przepusty:		
	PS6 565+890		
	PS7 566+930		
	31 **Melioracja**		
	32 **Gaz**		
	33 **Teletechnika**		
	34 **Woda**		
	35 **Elektryka**		
	37 **Oświetlenie**	L	
		P	

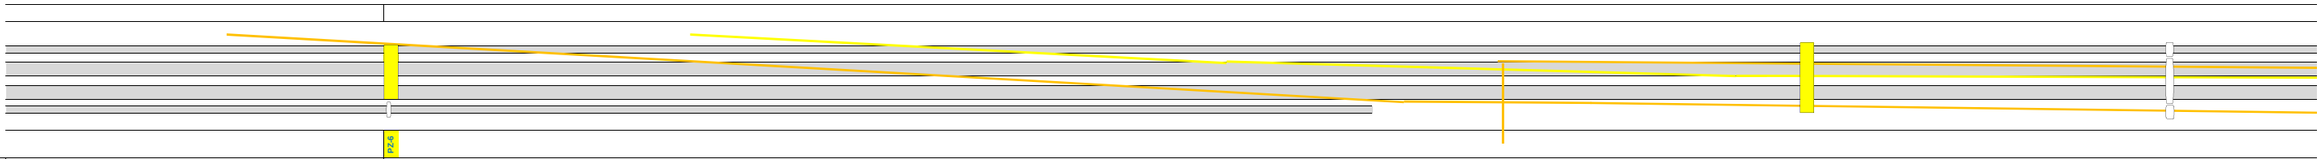

			jm
		Projektowane	
32		Odhumusowanie	
		Wymiana dynamiczna	
1		Materac P1	
		Materac P2	
		Materac P3	
		Materac S6 SKARPA L	
		SKARPA P	
		Materac S8 SKARPA L	
		SKARPA P	
		Materac S10 SKARPA L	
		SKARPA P	
		Materac SK SKARPA L	
		SKARPA P	
		Stabilizacja podłoża	
		30 cm	
		35 cm - dno wykopu	
		25 cm - dno wykopu	
		15 cm - dno wykopu	
		15 cm - ostatnia w. nasypu	
		35 cm - wymiany dynamicznej	
2		Wykop - KRZ	%
3		Nasyp	%
		warstwa 01	
		warstwa 02	
		warstwa 03	
		warstwa 04	
		warstwa 05	
		warstwa 06	
		warstwa 07	
		warstwa 08	
		warstwa 09	
		warstwa 10	
		warstwa 11	
		warstwa 12	
		warstwa 13	
		warstwa 14	
		warstwa 15	
		warstwa 16	
		warstwa 17	
		warstwa 18	
		warstwa 19	
		warstwa 20	
		warstwa 21	
		warstwa 22	
		warstwa 23	
		warstwa 24	
		warstwa 25	
		warstwa 26	
		warstwa 27	
		warstwa 28	
		warstwa 29	
		warstwa 30	
5		Zasypka przyczółków/przepustów	
7		Warstwa mrozoochronna	m2
8		Podbudowa KŁSM 0/31,5	m2
9		Podbudowa AC WMS 16	m2
10		Warstwa wiążąca AC WMS 16	m2
11		Warstwa ścieralna SMA 11	m2
12	L	Ściek przykrawędziowy	mb
	P		
16		Sączki podłużne	mb
		Przykanalik	mb
13		Bariery energochłonne	mb
20		Skarpowanie	mb
		Rów odwadniający	mb
22		Humusowanie skarp	mb
		Zasypka pobocza	mb
16		Sączki podłużne	mb
		Zasypka	mb
12		Ściek korytkowy	mb
13	L	Bariery energochłonne	mb
	P		
18		Humusowanie	mb
		Humusowanie	mb
		Kanalizacja	mb
7		Warstwa mrozoochronna	m2
8		Podbudowa KŁSM 0/31,5	m2
9		Podbudowa AC WMS 16	m2
10		Warstwa wiążąca AC WMS 16	m2
11		Warstwa ścieralna SMA 11	m2
12	L	Ściek przykrawędziowy	mb
	P		
16	P	Sączki podłużne	mb
	P	Przykanalik	mb
13		Bariery energochłonne	mb
20		Skarpowanie	mb
		Rów odwadniający	mb
22		Humusowanie skarp	mb
		Zasypka pobocza	mb
		Przepusty:	
21		**Melioracja**	
23		**Gaz**	
24		**Teletechnika**	
25		**Woda**	
26		**Elektryka**	
27	L	**Oświetlenie**	
	P		

KIERUNEK ZJAZDU

JEZDNIA LEWA

PAS DZIELĄCY

JEZDNIA PRAWA

C05 POD PZ-6

PSB 568+900

C06 568+900

ODCINEK 4, od km 567+674,73 (PZ-6) do km 570+752,00 (M/PZ-10)

jm

Projektowane

ROBOTY ZIEMNE

24	Odhumusowanie		
	Wymiana dynamiczna		
1	Materac P1		
	Materac P2		
	Materac P3		
	Materac S6	SKARPA L	
		SKARPA P	
	Materac S8	SKARPA L	
		SKARPA P	
	Materac S10	SKARPA L	
		SKARPA P	
	Materac SK	SKARPA L	
		SKARPA P	
	Stabilizacja podłoża		
	30 cm		
	35 cm - dno wykopu		
	25 cm - dno wykopu		
	15 cm - dno wykopu		
	15 cm - ostatnia w. nasypu		
	35 cm - wymiany dynamicznej		
2	Wykop - KRZ		%
3	Nasyp		%
	warstwa 01		
	warstwa 02		
	warstwa 03		
	warstwa 04		
	warstwa 05		
	warstwa 06		
	warstwa 07		
	warstwa 08		
	warstwa 09		
	warstwa 10		
	warstwa 11		
	warstwa 12		
	warstwa 13		
	warstwa 14		
	warstwa 15		
	warstwa 16		
	warstwa 17		
	warstwa 18		
	warstwa 19		
	warstwa 20		
	warstwa 21		
	warstwa 22		
	warstwa 23		
	warstwa 24		
	warstwa 25		
	warstwa 26		
	warstwa 27		
	warstwa 28		
	warstwa 29		
	warstwa 30		
6	Zasypka przyczółków/przepustów		

JEZDNIA LEWA

7	Warstwa mrozoochronna		m2
8	Podbudowa KŁSM 0/31,5		m2
14	Podbudowa AC WMS 16		m2
15	Warstwa wiążąca AC WMS 16		m2
17	Warstwa ścieralna SMA 11		m2
12	Ściek przykrawędziowy	L	mb
		P	
16	Sączki podłużne		mb
	Przykanalik		mb
13	Bariery energochłonne		mb
23	Skarpowanie		mb
	Rów odwadniający		mb
22	Humusowanie skarp		mb
	Zasypka pobocza		mb

PAS DZIELĄCY

16	Sączki podłużne		mb
	Zasypka		mb
12	Ściek korytkowy		mb
13	Bariery energochłonne	L	mb
		P	
18	Humusowanie		mb
	Humusowanie		mb
	Kanalizacja		mb

JEZDNIA PRAWA

7	Warstwa mrozoochronna		m2
8	Podbudowa KŁSM 0/31,5		m2
14	Podbudowa AC WMS 16		m2
15	Warstwa wiążąca AC WMS 16		m2
17	Warstwa ścieralna SMA 11		m2
12	Ściek przykrawędziowy	L	mb
		P	
16	Sączki podłużne	P	mb
	Przykanalik	P	mb
13	Bariery energochłonne		mb
23	Skarpowanie		mb
	Rów odwadniający		mb
22	Humusowanie skarp		mb
	Zasypka pobocza		mb

	Przepusty:		
21	**Melioracja**		
25	**Gaz**		
26	**Teletechnika**		
24	**Woda**		
28	**Elektryka**		
27	**Oświetlenie**	L	
		P	

P59 569+658

C07

GW

ODCINEK 5, od km 570+752,00 (M/PZ-10) do km 571+270,00 (WE-11)

ODCINEK 6, od km 571+270,00 (WE-11) do km 571+950,00 (PG/PZ-12)

ODCINEK

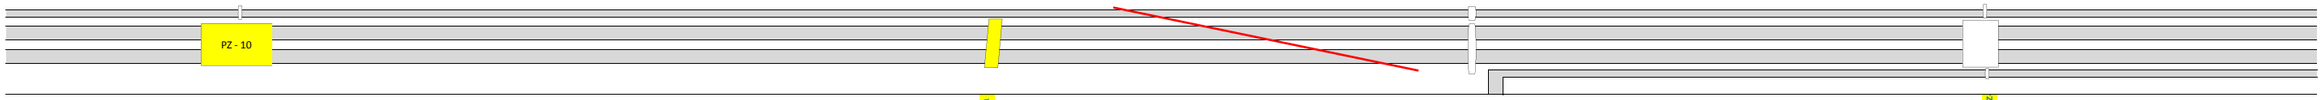

			jm
	Projektowane		
32	Odhumusowanie		
	Wymiana dynamiczna		
1	Materac P1		
	Materac P2		
	Materac P3		
	Materac S6 SKARPA L		
	SKARPA P		
	Materac S8 SKARPA L		
	SKARPA P		
	Materac S10 SKARPA L		
	SKARPA P		
	Materac SK SKARPA L		
	SKARPA P		
4	Stabilizacja podłoża		
	30 cm		
	35 cm - dno wykopu		
	25 cm - dno wykopu		
	15 cm - dno wykopu		
	15 cm - ostatnia w. nasypu		
	35 cm - wymiany dynamicznej		
5	Wykop - KRZ		%
6	Nasyp		%
	warstwa 01		
	warstwa 02		
	warstwa 03		
	warstwa 04		
	warstwa 05		
	warstwa 06		
	warstwa 07		
	warstwa 08		
	warstwa 09		
	warstwa 10		
	warstwa 11		
	warstwa 12		
	warstwa 13		
	warstwa 14		
	warstwa 15		
	warstwa 16		
	warstwa 17		
	warstwa 18		
	warstwa 19		
	warstwa 20		
	warstwa 21		
	warstwa 22		
	warstwa 23		
	warstwa 24		
	warstwa 25		
	warstwa 26		
	warstwa 27		
	warstwa 28		
	warstwa 29		
	warstwa 30		
9	Zasypka przyczółków/przepustów		
7	Warstwa mrozoochronna		m2
8	Podbudowa KŁSM 0/31,5		m2
14	Podbudowa AC WMS 16		m2
15	Warstwa wiążąca AC WMS 16		m2
17	Warstwa ścieralna SMA 11		m2
12	Ścieki przykrawędziowe	L	mb
		P	
16	Sączki podłużne		mb
	Przykanalik		mb
13	Bariery energochłonne		mb
20	Skarpowanie		mb
	Rów odwadniający		mb
22	Humusowanie skarp		mb
	Zasypka pobocza		mb
16	Sączki podłużne		mb
	Zasypka		mb
12	Ścieki korytkowe		mb
13	Bariery energochłonne	L	mb
		P	
18	Humusowanie		mb
	Humusowanie		mb
	Kanalizacja		mb
7	Warstwa mrozoochronna		m2
8	Podbudowa KŁSM 0/31,5		m2
14	Podbudowa AC WMS 16		m2
15	Warstwa wiążąca AC WMS 16		m2
17	Warstwa ścieralna SMA 11		m2
12	Ścieki przykrawędziowe	L	mb
		P	
16	Sączki podłużne	P	mb
	Przykanalik	P	mb
13	Bariery energochłonne		mb
20	Skarpowanie		mb
	Rów odwadniający		mb
22	Humusowanie skarp		mb
	Zasypka pobocza		mb
	Przepusty:		
21	**Melioracja**		
	Gaz		
	Teletechnika		
24	**Woda**		
	Elektryka		
	Oświetlenie	L	
		P	

C 08

PS10 571+600

C 09

ODCINEK 7, od km 571+950,00 (PG/PZ-12) do km 572+669,80 (WE-13)

ODCINEK 8, od km 572+669,80 (WE-13) do km 573+595,25 (PZ-14)

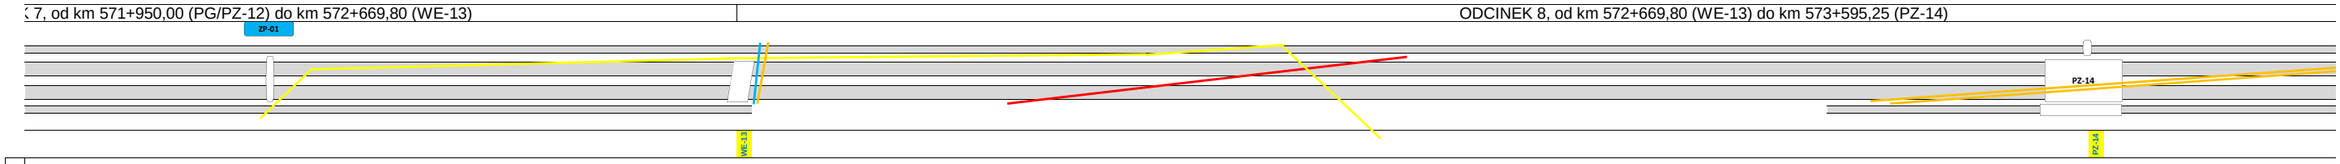

			jm	Projektowane
				572+200 80 90 10 20 30 40 572+250 60 70 80 90 10 20 30 40 572+300 60 70 80 90 10 20 30 40 572+350 60 70 80 90 10 20 30 40 572+400 60 70 80 90 10 20 30 40 572+450 60 70 80 90 10 20 30 40 572+500 60 70 80 90 10 20 30 40 572+550 60 70 80 90 10 20 30 40 572+600 60 70 80 90 10 20 30 40 572+650 60 70 80 90 10 20 30 40 572+700 60 70 80 90 10 20 30 40 572+750 60 70 80 90 10 20 30 40 572+800 60 70 80 90 10 20 30 40 572+850 60 70 80 90 10 20 30 40 572+900 60 70 80 90 10 20 30 40 572+950 60 70 80 90 10 20 30 40 573+000 60 70 80 90 10 20 30 40 573+050 60 70 80 90 10 20 30 40 573+100 60 70 80 90 10 20 30 40 573+150 60 70 80 90 10 20 30 40 573+200 60 70 80 90 10 20 30 40 573+250 60 70 80 90 10 20 30 40 573+300 60 70 80 90 10 20 30 40 573+350 60 70 80 90 10 20 30 40 573+400 60 70 80 90 10 20 30 40 573+450 60 70 80 90 10 20 30 40 573+500 60 70 80 90 10 20 30 40 573+550 60 70 80 90 10 20 30 40 573+600 60 70 80 90 10 20 30 40 573+650 60 70 80 90 10 20 30 40 573+700 60 70 80 90 10 20 30 40 573+750 60 70 80 90
ROBOTY ZIEMNE	32	Odhumusowanie		1 1 1

			jm
	Projektowane		
32	Odhumusowanie		
	Wymiana dynamiczna		
	Materac P1		
	Materac P2		
	Materac P3		
	Materac S6	SKARPA L	
		SKARPA P	
	Materac S8	SKARPA L	
		SKARPA P	
	Materac S10	SKARPA L	
		SKARPA P	
	Materac SK	SKARPA L	
		SKARPA P	
	Stabilizacja podłoża		
	30 cm		
	35 cm - dno wykopu		
	25 cm - dno wykopu		
	15 cm - dno wykopu		
	15 cm - ostatnia w. nasypu		
	35 cm - wymiany dynamicznej		
6	Wykop - KRZ		%
1	Nasyp		%
	warstwa 01		
	warstwa 02		
	warstwa 03		
	warstwa 04		
	warstwa 05		
	warstwa 06		
	warstwa 07		
	warstwa 08		
	warstwa 09		
	warstwa 10		
	warstwa 11		
	warstwa 12		
	warstwa 13		
	warstwa 14		
	warstwa 15		
	warstwa 16		
	warstwa 17		
	warstwa 18		
	warstwa 19		
	warstwa 20		
	warstwa 21		
	warstwa 22		
	warstwa 23		
	warstwa 24		
	warstwa 25		
	warstwa 26		
	warstwa 27		
	warstwa 28		
	warstwa 29		
	warstwa 30		
5	Zasypka przyczółków/przepustów		
7	Warstwa mrozoochronna		m2
8	Podbudowa KŁSM 0/31,5		m2
9	Podbudowa AC WMS 16		m2
10	Warstwa wiążąca AC WMS 16		m2
11	Warstwa ścieralna SMA 11		m2
12	Ściek przykrawędziowy	L	mb
		P	
16	Sączki podłużne		mb
	Przykanalik		mb
13	Bariery energochłonne		mb
20	Skarpowanie		mb
	Rów odwadniający		mb
22	Humusowanie skarp		mb
	Zasypka pobocza		mb
16	Sączki podłużne		mb
	Zasypka		mb
15	Ściek korytkowy		mb
13	Bariery energochłonne	L	mb
		P	
18	Humusowanie		mb
	Humusowanie		mb
	Kanalizacja		mb
7	Warstwa mrozoochronna		m2
8	Podbudowa KŁSM 0/31,5		m2
9	Podbudowa AC WMS 16		m2
10	Warstwa wiążąca AC WMS 16		m2
11	Warstwa ścieralna SMA 11		m2
12	Ściek przykrawędziowy	L	mb
		P	
16	Sączki podłużne	P	mb
	Przykanalik	P	mb
13	Bariery energochłonne		mb
20	Skarpowanie		mb
	Rów odwadniający		mb
22	Humusowanie skarp		mb
	Zasypka pobocza		mb
	Przepusty:		
21	**Melioracja**		
23	**Gaz**		
24	**Teletechnika**		
25	**Woda**		
26	**Elektryka**		
27	**Oświetlenie**	L	
		P	

JEZDNIA LEWA

PAS DZIELĄCY

JEZDNIA PRAWA

P-S13 575+250